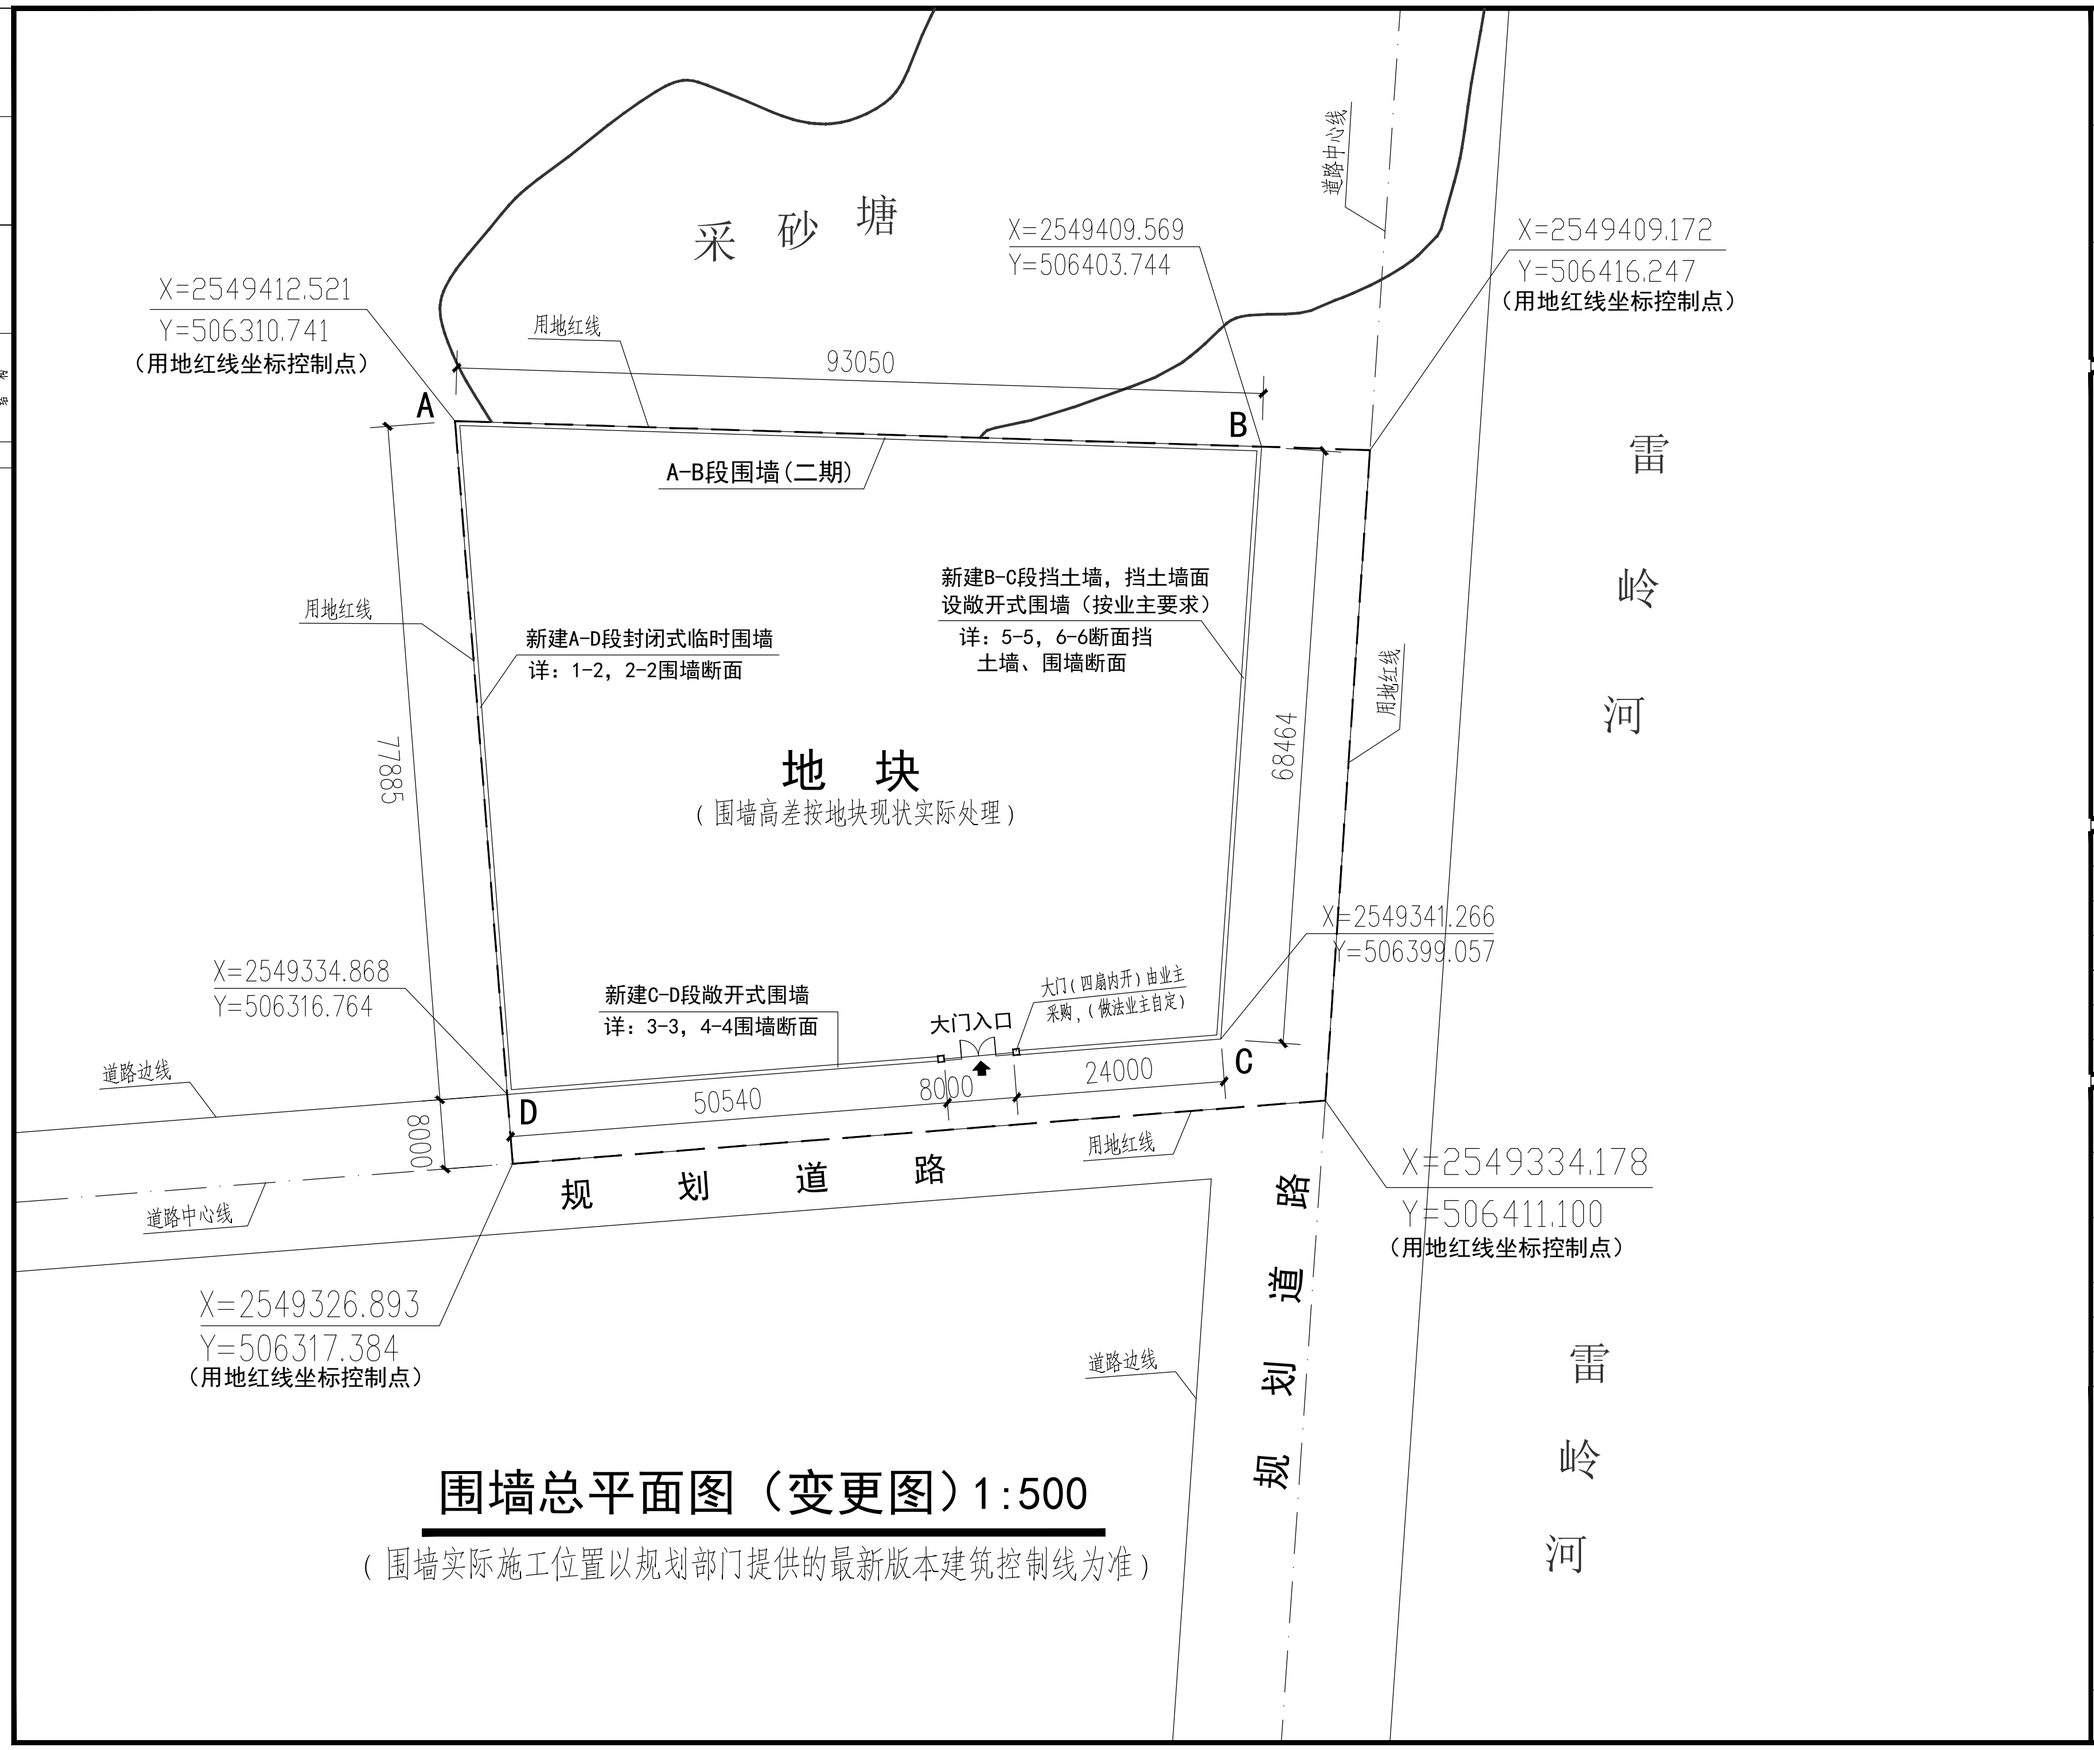

围墙总平面图（变更图）1:500

（围墙实际施工位置以规划部门提供的最新版本建筑控制线为准）

给排水 | 电 气 | 总 图 | 建 筑 | 结 构 | 会 签

注册章（建筑、结构）

防火设计自审小组专用章

工程设计出图专用章

说 明
DESCRIPTIONS

审 定 APPROVED BY	陈泽鸿	
审 核 EXAMINED BY	薛琨邻	
项目负责 CAPTAIN	薛琨邻	
专业负责 CHIEF ENGI.	李文星	
校 对 CHECKED BY	李文星	
设 计 DESIGNED BY	陈教洪	
制 图 DRAWN BY	陈教洪	

建设单位：CLIENT 国家海洋局汕尾海洋环境监测中心站

工程名称：PROJECT 惠来海洋环境监测站惠城地块围墙工程

图 名：TITLE 围墙总平面图（变更图）

设计号 DESIGN No.		专 业 DISCIPLINE	建筑专业
版 次 EDITION No.	第一版	日 期 DATE	2017.04
设计阶段 JOB STAGE	施工图	图 号 DRAWING No.	JS-02

深圳市物业国际建筑设计有限公司
SHENZHEN PROPERTY INTERNATIONAL WUYE CONSTROCTION DESIGN CO.LTD
地 址：深圳市福田区农林路鹏城大厦A座20F
电 话： 82830999
邮 编： 518040
传 真： 83022849
电子信箱： szwuye@126.com

国家甲级工程设计证书编号：A144004229