


给排水	电气		
总图	建筑	结构	
会	签		

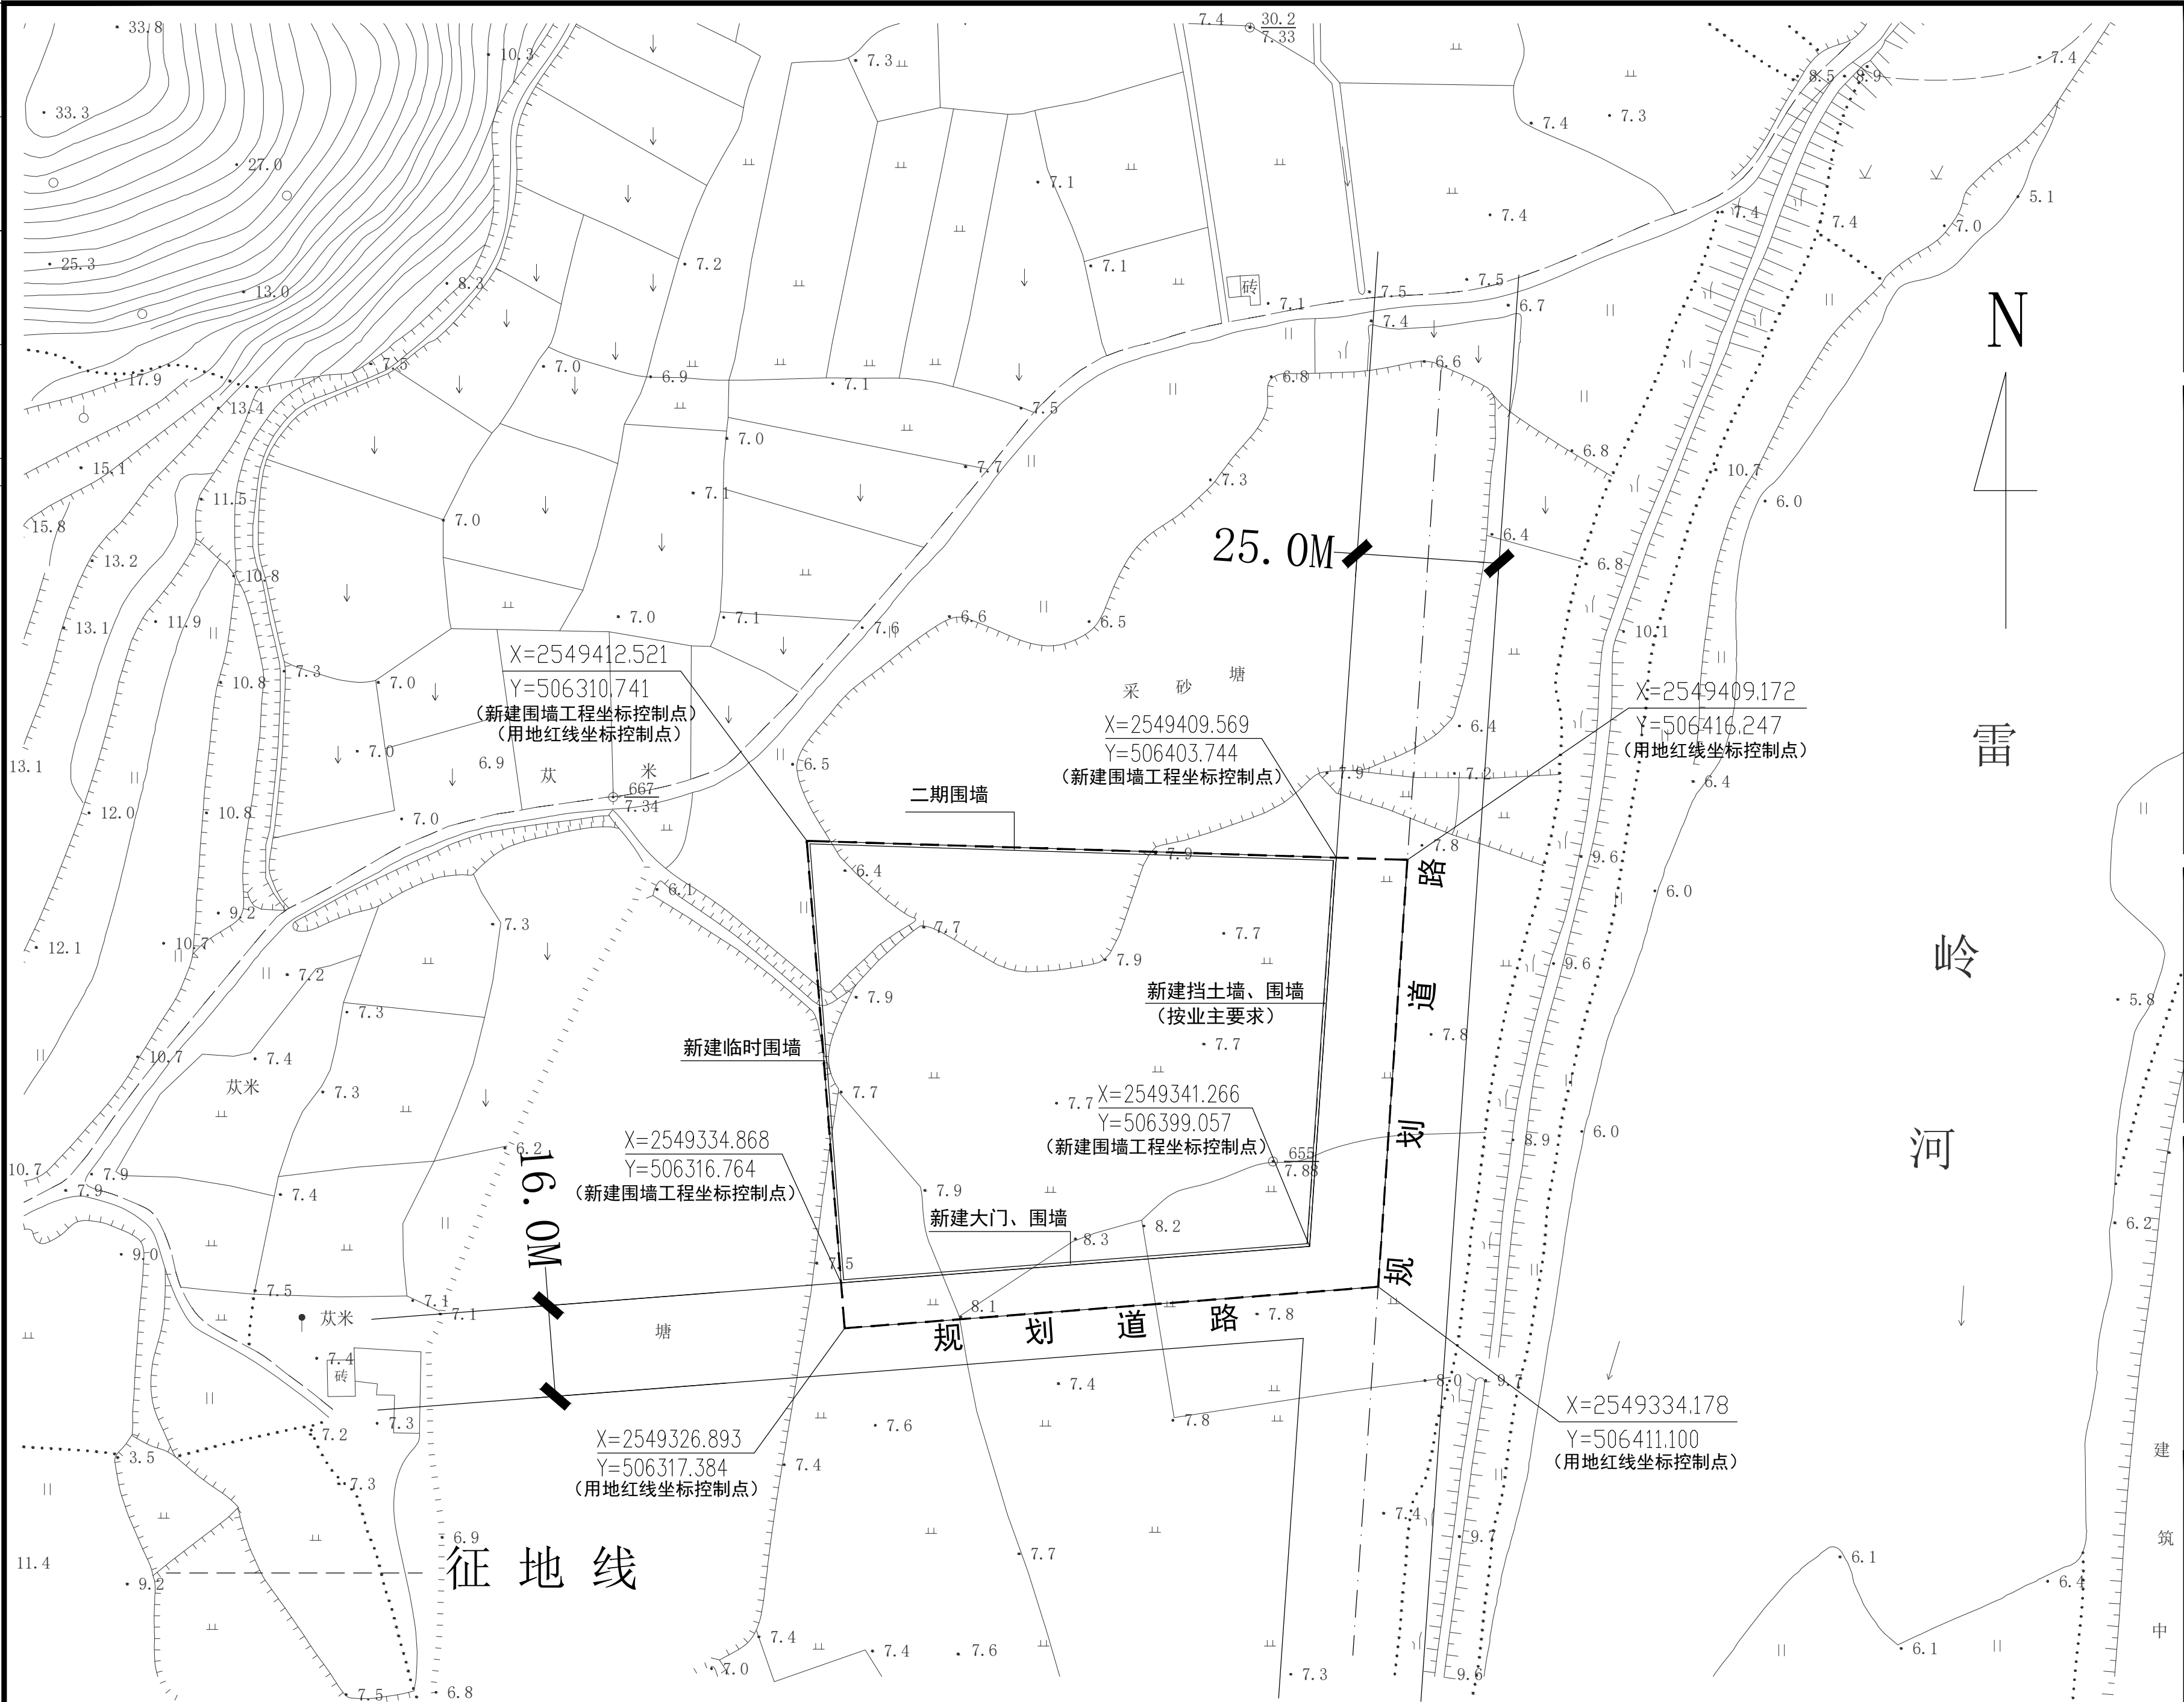

说明：1. 本现状图为主业主提供的规划用地选址图，
2. 用地位置：惠来县城中心城区（北区）A—03—06地块内，
3. 规划用地选址图于2012年9月23日测制。

围墙工程场地现状图（变更图）1:800

（本图坐标点最终以国土规划部门核定后为准）

注册章 (建筑、结构)			
防火设计自审小组专用章			
工程设计出图专用章			
说明 DESCRIPTIONS			